



**PROYECTO:**  
UNIDAD COMUNITARIA POSTCOSECHA  
DE CACAO  
DEPARTAMENTO DEL CESAR  
COLOMBIA

**PROYECTO:**  
UNIDAD COMUNITARIA  
POSTCOSECHA SICARARE  
MUNICIPIO AGUSTIN CODAZI  
DEPARTAMENTO DE CESAR  
COLOMBIA

**CONTIENE:**  
DISEÑO ARQUITECTONICO  
ESQUEMA DE  
ANTEPROYECTO

FECHA: 25 de OCTUBRE de 2.022  
ESCALA: 1 :  
VERSION: 1

**PROPIETARIO:**  
ASOCIACION DE PRODUCTORES  
DE CACAO  
ASOSEYNEKUN

Representante Legal  
C.C.


**ARQUITECTO:**  
  
**BERNARDO ENRIQUE MORENO S**  
ARQUITECTO  
Mat. Prof.: 25700-69562 CND

**OBSERVACIONES:**  
  
Propietario:  
Dirección:  
  
Escritura:  
Matricula inmobiliaria:  
Area:

**NOTAS:**

ARCHIVO: SOC-ASOPROCAO-PM-DA-V1 09 08 22.dwg

DA 1/3

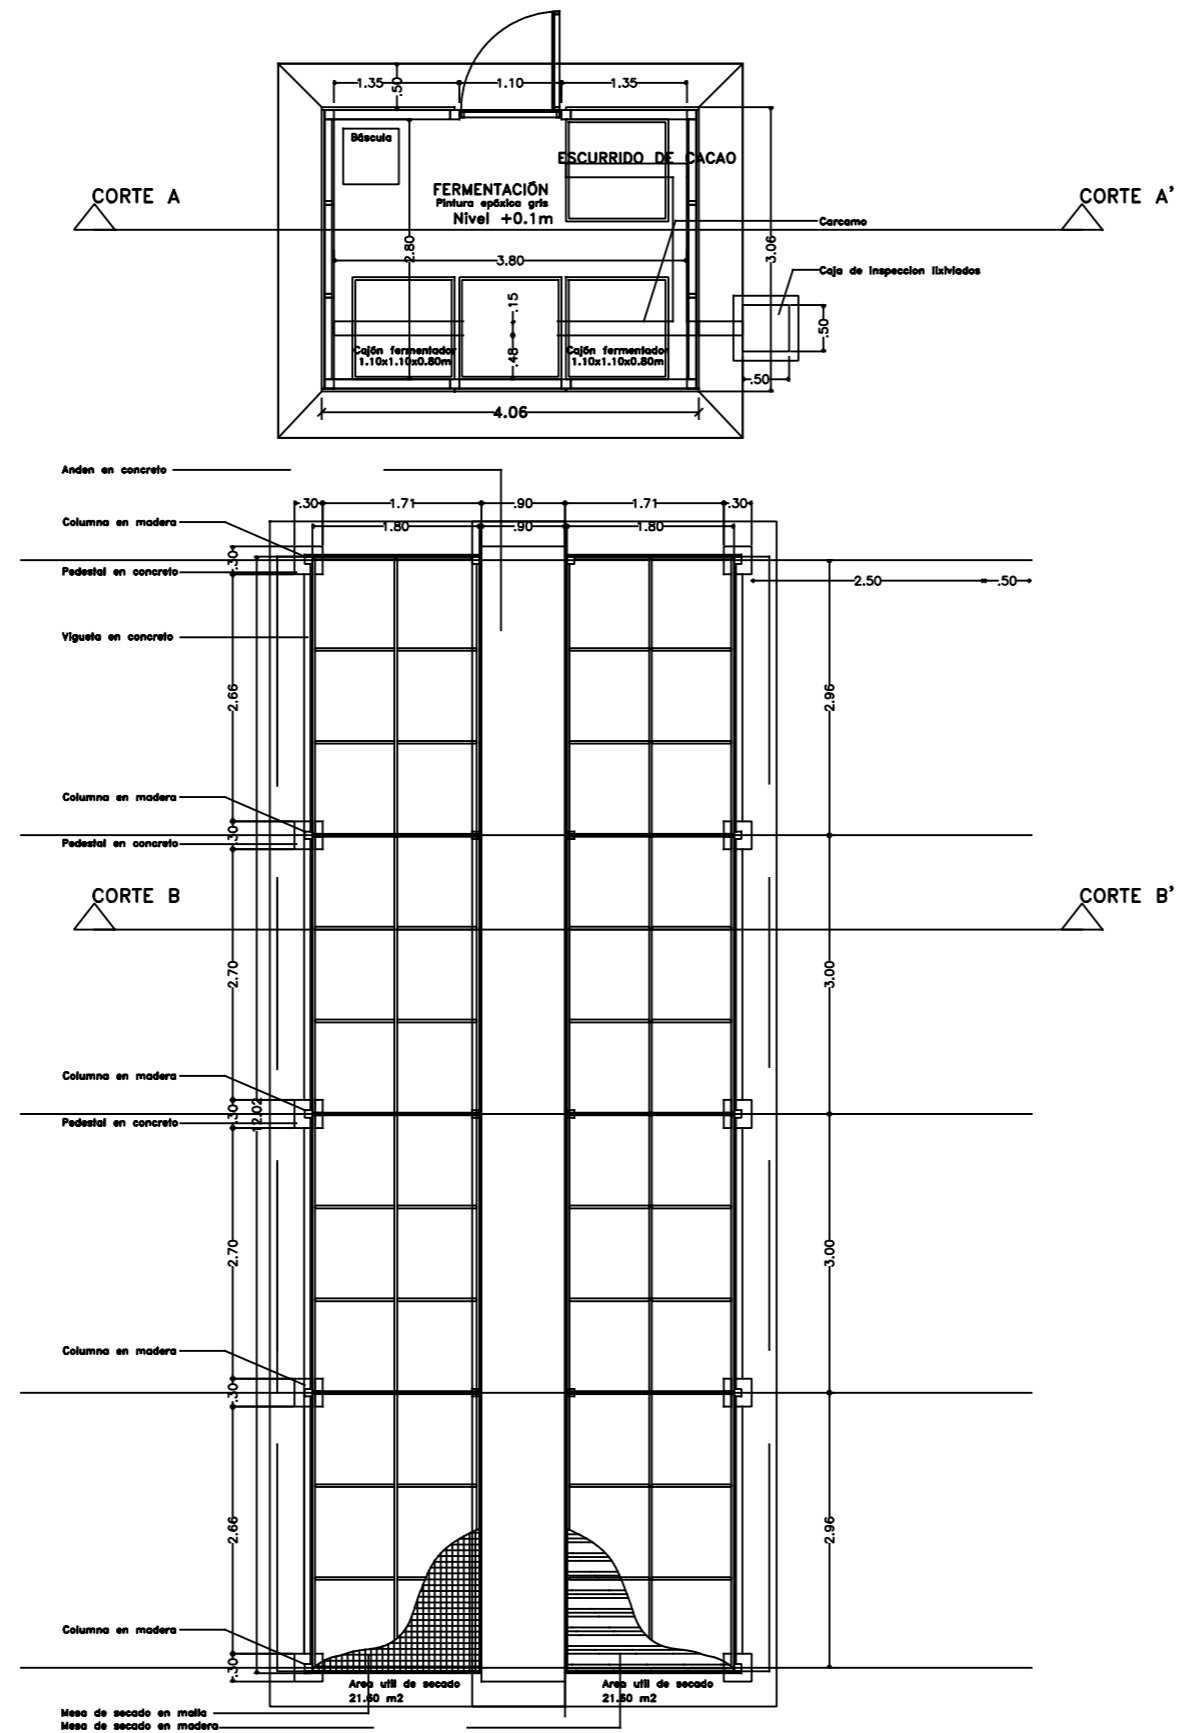

**PROYECTO:**  
UNIDAD COMUNITARIA POSTCOSECHA  
DE CACAO  
DEPARTAMENTO DEL CESAR  
COLOMBIA

**PROYECTO:**  
UNIDAD COMUNITARIA  
POSTCOSECHA SICARARE  
MUNICIPIO AGUSTIN CODAZI  
DEPARTAMENTO DE CESAR  
COLOMBIA

**CONTIENE:**  
DISEÑO ARQUITECTONICO  
ESQUEMA DE  
ANTEPROYECTO

FECHA: 25 de OCTUBRE de 2.022  
ESCALA: 1:  
VERSION: 1

**PROPIETARIO:**  
ASOCIACION DE PRODUCTORES  
DE CACAO  
ASOSEYNEKUN

Representante Legal  
C.C.



**ARQUITECTO:**  
  
**BERNARDO ENRIQUE MORENO S**  
ARQUITECTO  
Mat. Prof.: 25700-69562 CND

**OBSERVACIONES:**  
  
Propietario:  
Dirección:  
  
Escritura:  
Matricula inmobiliaria:  
Area:

**NOTAS:**

ARCHIVO: SOC-ASOPROCAO-PM-DA-V1 09 08 22.dwg

DA 2/3

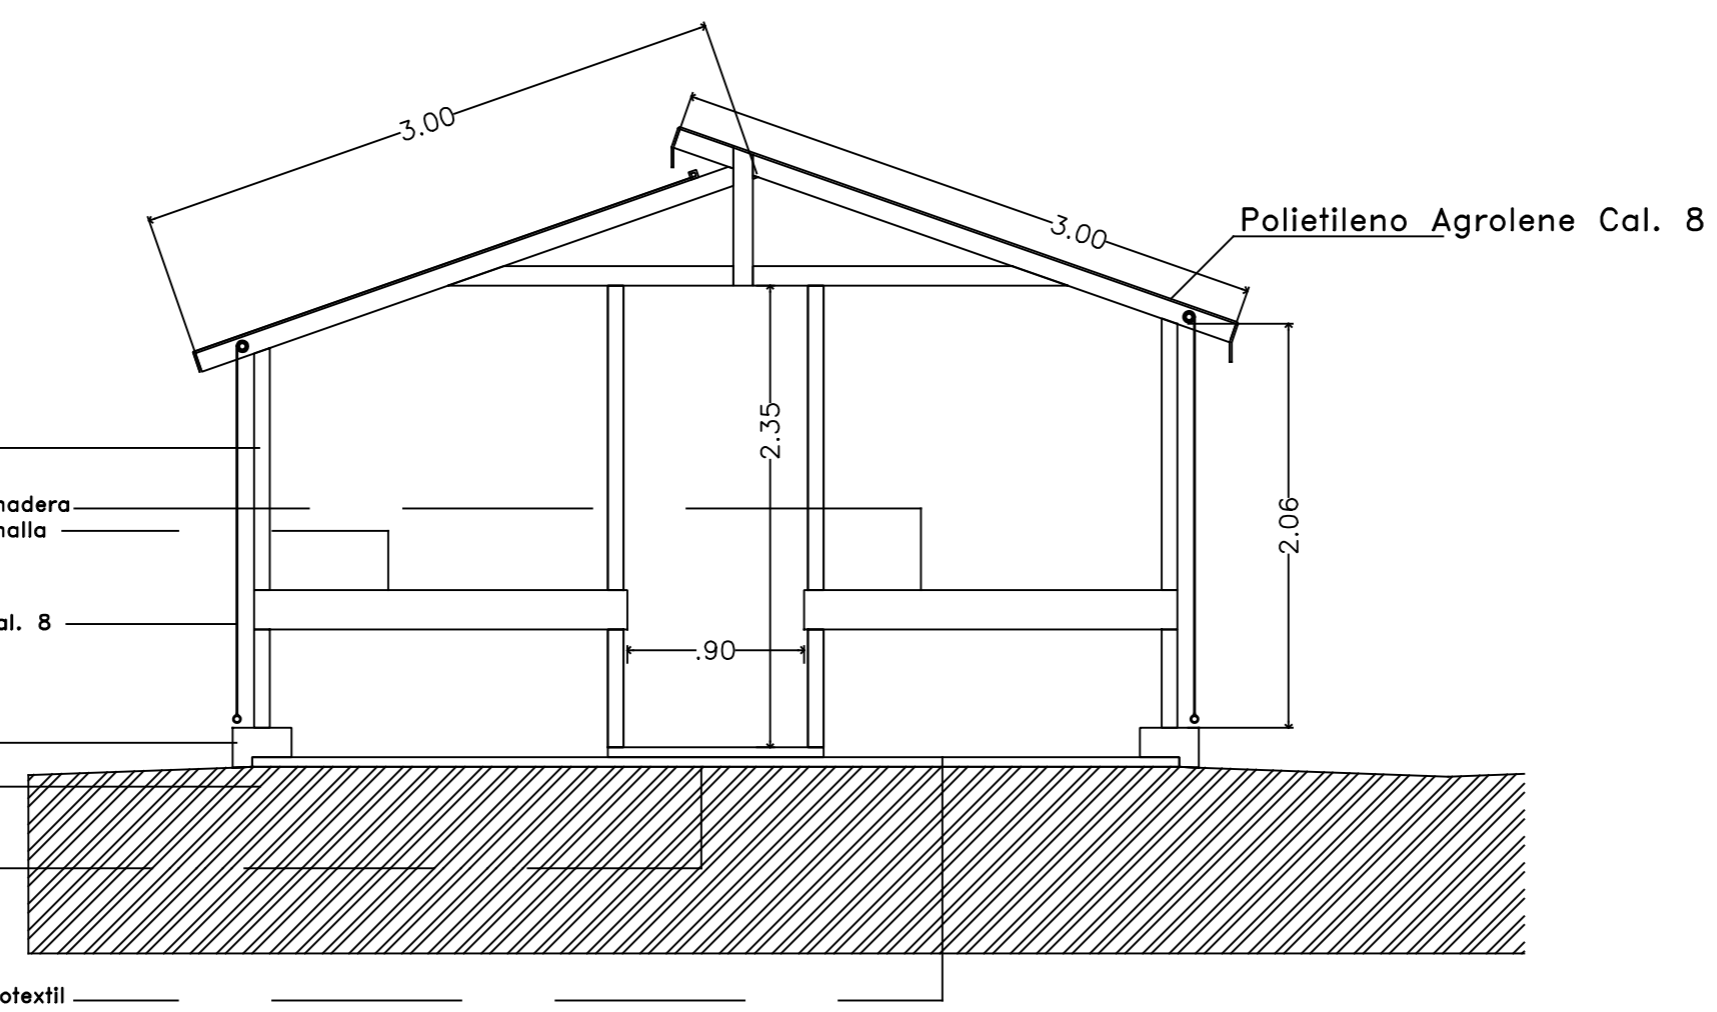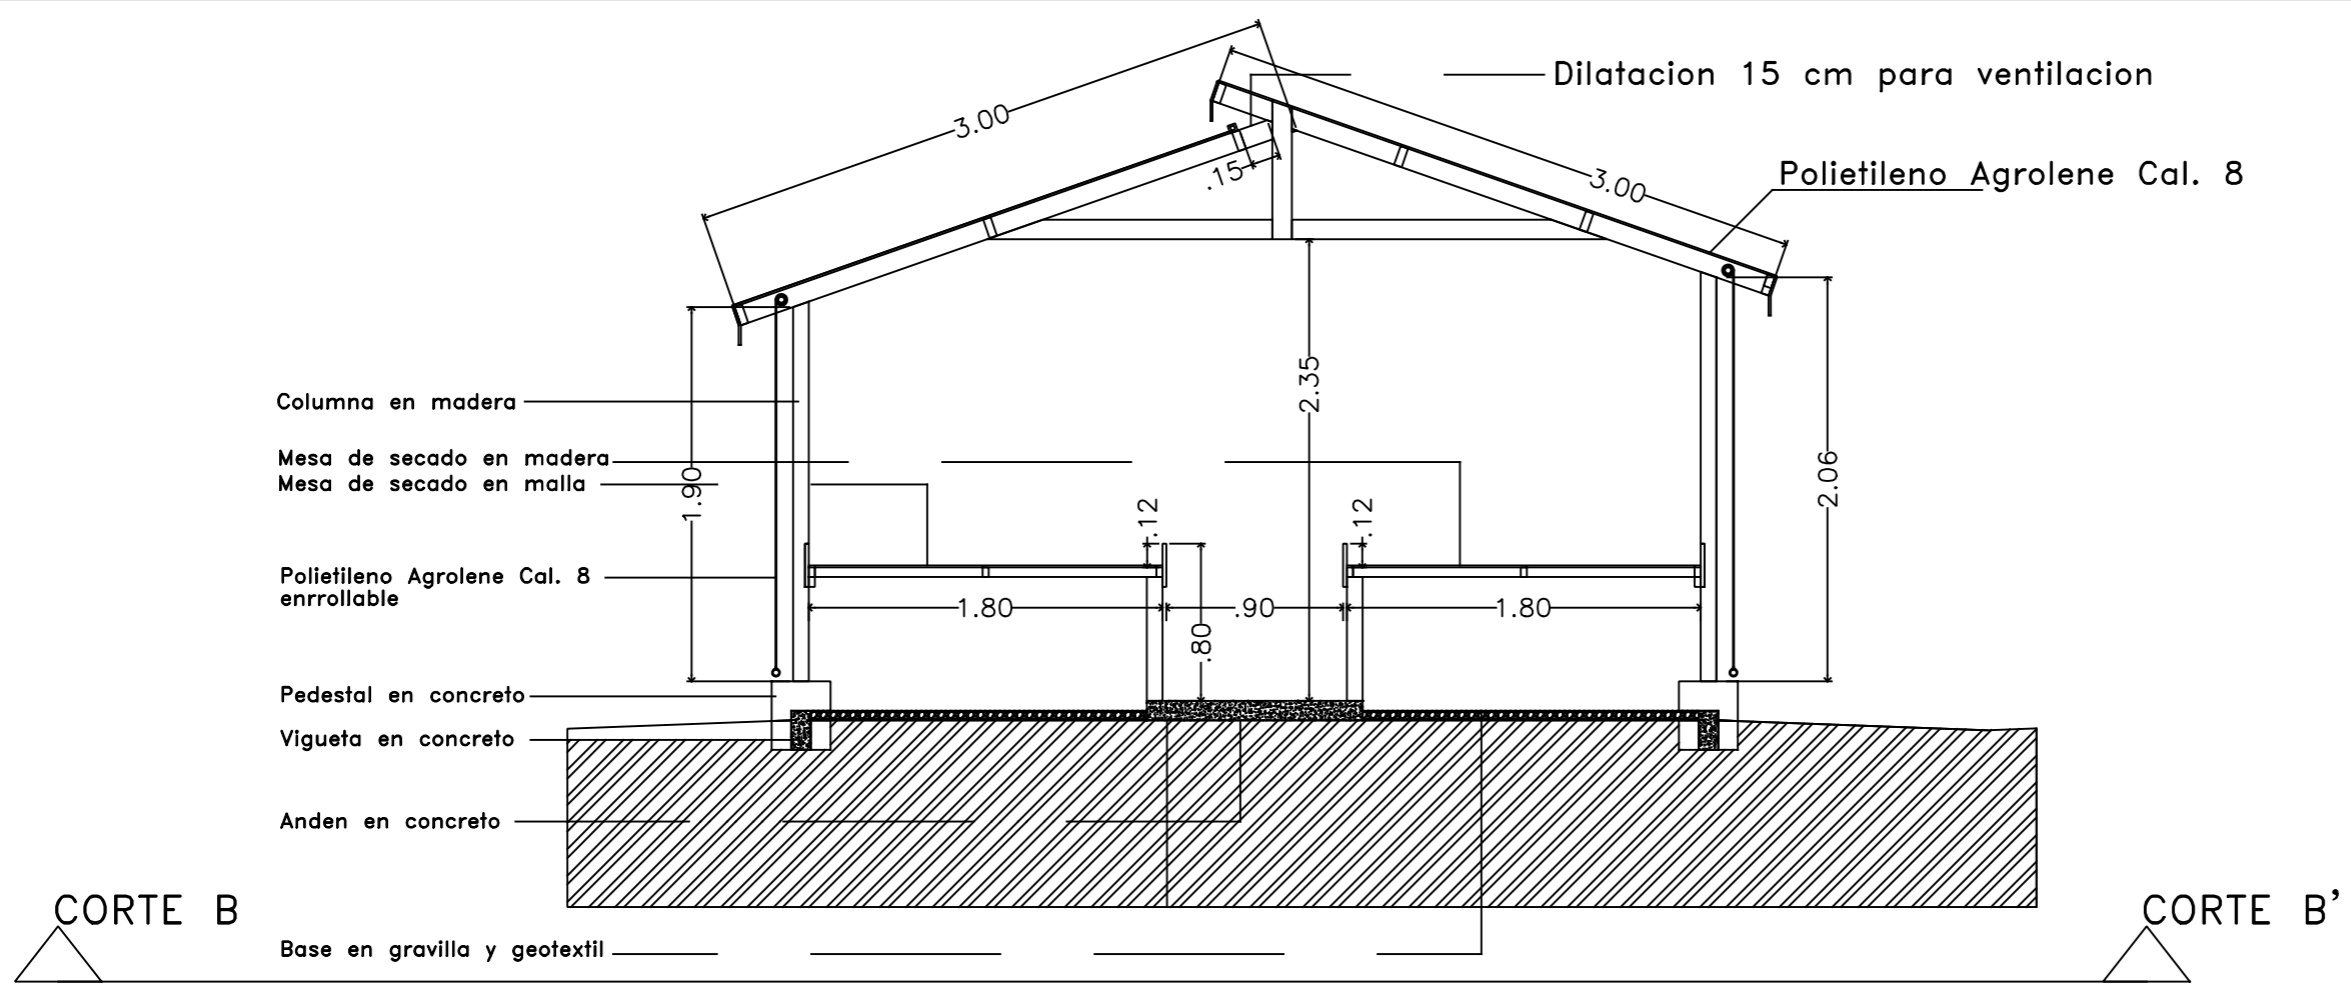

ALZADO



**PROYECTO:**  
UNIDAD COMUNITARIA POSTCOSECHA  
DE CACAO  
DEPARTAMENTO DEL CESAR  
COLOMBIA

**PROYECTO:**  
UNIDAD COMUNITARIA  
POSTCOSECHA SICARARE  
MUNICIPIO AGUSTIN CODAZI  
DEPARTAMENTO DE CESAR  
COLOMBIA

**CONTIENE:**  
DISEÑO ARQUITECTONICO  
ESQUEMA DE  
ANTEPROYECTO

FECHA: 25 de OCTUBRE de 2.022  
ESCALA: 1:  
VERSION: 1

**PROPIETARIO:**  
ASOCIACION DE PRODUCTORES  
DE CACAO  
ASOSEYNEKUN

Representante Legal  
C.C.

**ARQUITECTO:**  
  
**BERNARDO ENRIQUE MORENO S**  
ARQUITECTO  
Mat. Prof.: 25700-69562 CND

**OBSERVACIONES:**  
  
Propietario:  
Dirección:  
  
Escritura:  
Matricula inmobiliaria:  
Area:

**NOTAS:**

ARCHIVO: SOC-ASOPROCAO-PM-DA-V1 09 08 22.dwg

**DA** 3  
3

