



**PROYECTO:**  
CENTRALES DE BENEFICIO DE  
CACAO EN BABA PARA LA  
ASOCIACIÓN ABOSEYNEKUN  
EN EL MARCO DEL PROGRAMA  
AGROEMPRESA CACAO  
DEPARTAMENTO DEL CESAR  
COLOMBIA

**PROYECTO:**  
MICROCENTRAL DE BENEFICIO  
DE CACAO EN BABA  
KUANIME

MUNICIPIO PUEBLO BELLO  
DEPARTAMENTO DE CESAR  
COLOMBIA

CONTIENE:

DISEÑO ARQUITECTONICO

ESQUEMA DE  
ANTEPROYECTO

FECHA: 05 de OCTUBRE de 2.022

ESCALA: 1:

VERSION: 1

**PROPIETARIO:**  
ASOCIACION DE PRODUCTORES  
DE CACAO  
ABOSEYNEKUN

Representante Legal  
C.C.

**ARQUITECTO:**

**BERNARDO ENRIQUE MORENO S**  
ARQUITECTO  
Mat. Prof.: 25700-69562 CND

**OBSERVACIONES:**

Propietario:

Dirección:

Escritura:  
Matricula inmobiliaria:  
Area:


**NOTAS:**

ARCHIVO: SOC-ASOPROCAO-PM-DA-V1 09 08 22.dwg


DA

2

3

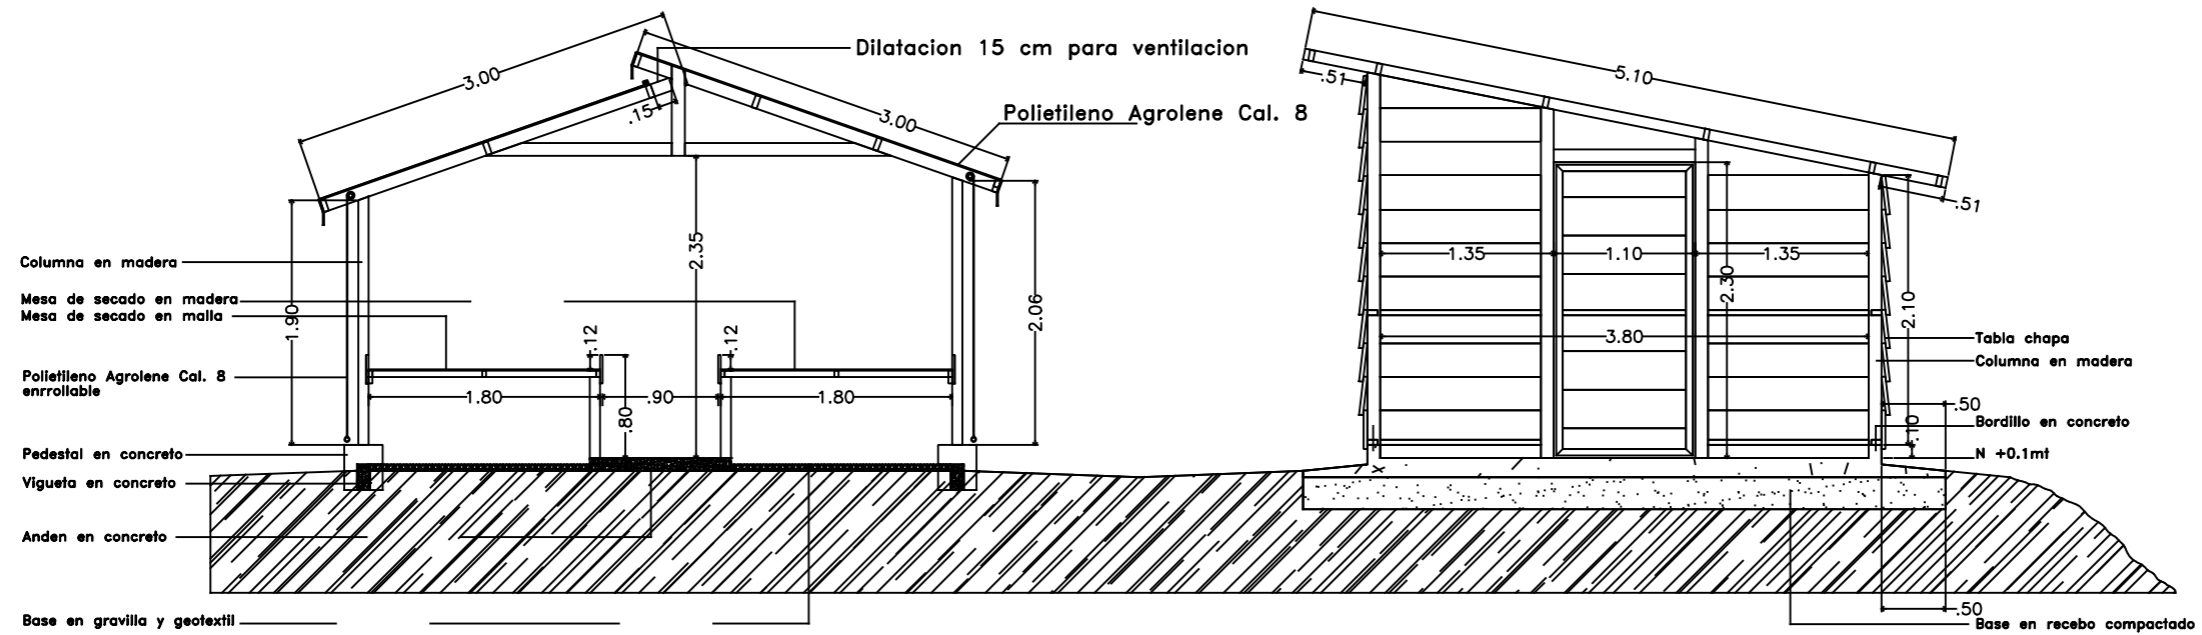

CORTE A - A''

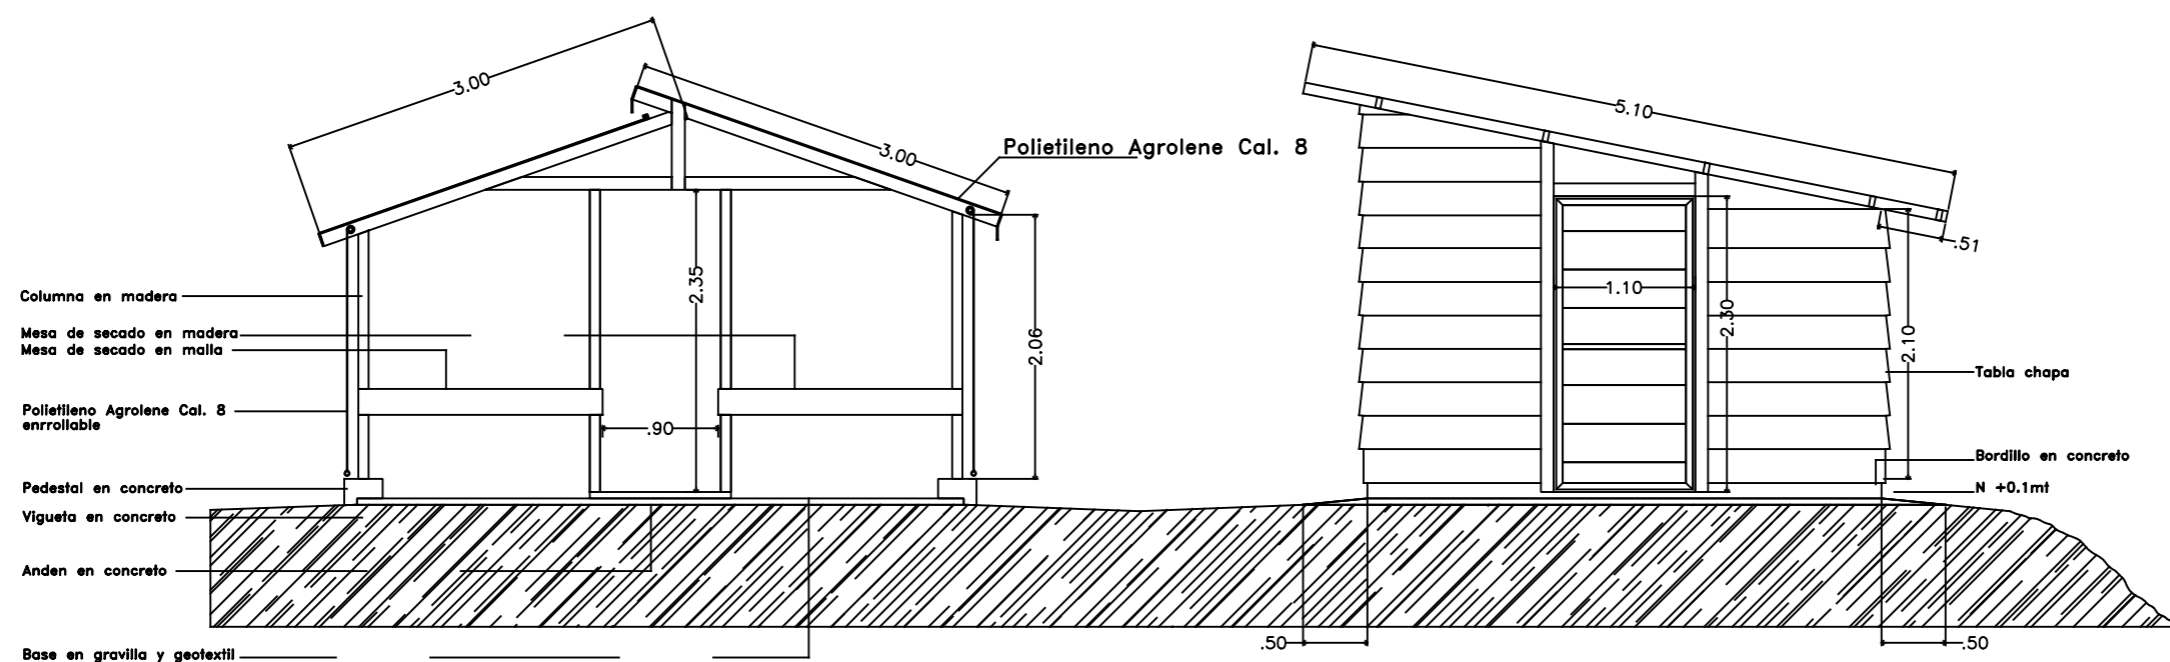

ALZADO

**PROYECTO:**  
CENTRALES DE BENEFICIO DE  
CACAO EN BABA PARA LA  
ASOCIACIÓN ABOSEYNEKUN  
EN EL MARCO DEL PROGRAMA  
AGROEMPRENDE CACAO  
DEPARTAMENTO DEL CESAR  
COLOMBIA

**PROYECTO:**  
**MICROCENTRAL DE BENEFICIO  
DE CACAO EN BABA  
KUANIME**  
  
MUNICIPIO PUEBLO BELLO  
DEPARTAMENTO DE CESAR  
COLOMBIA

**CONTIENE:**  
  
DISEÑO ARQUITECTONICO  
  
ESQUEMA DE  
ANTEPROYECTO

FECHA: 05 de OCTUBRE de 2.022  
ESCALA: 1 :  
VERSION: 1

**PROPIETARIO:**  
**ASOCIACION DE PRODUCTORES  
DE CACAO  
ABOSEYNEKUN**

Representante Legal  
C.C.


**ARQUITECTO:**  
  
**BERNARDO ENRIQUE MORENO S**  
ARQUITECTO  
Mat. Prof.: 25700-69562 CND

**OBSERVACIONES:**  
  
Propietario:  
Dirección:  
  
Escritura:  
Matricula inmobiliaria:  
Area:

**NOTAS:**

ARCHIVO: SOC-ASOPROCAO-PM-DA-V1 09 08 22.dwg

**DA** 3  
3

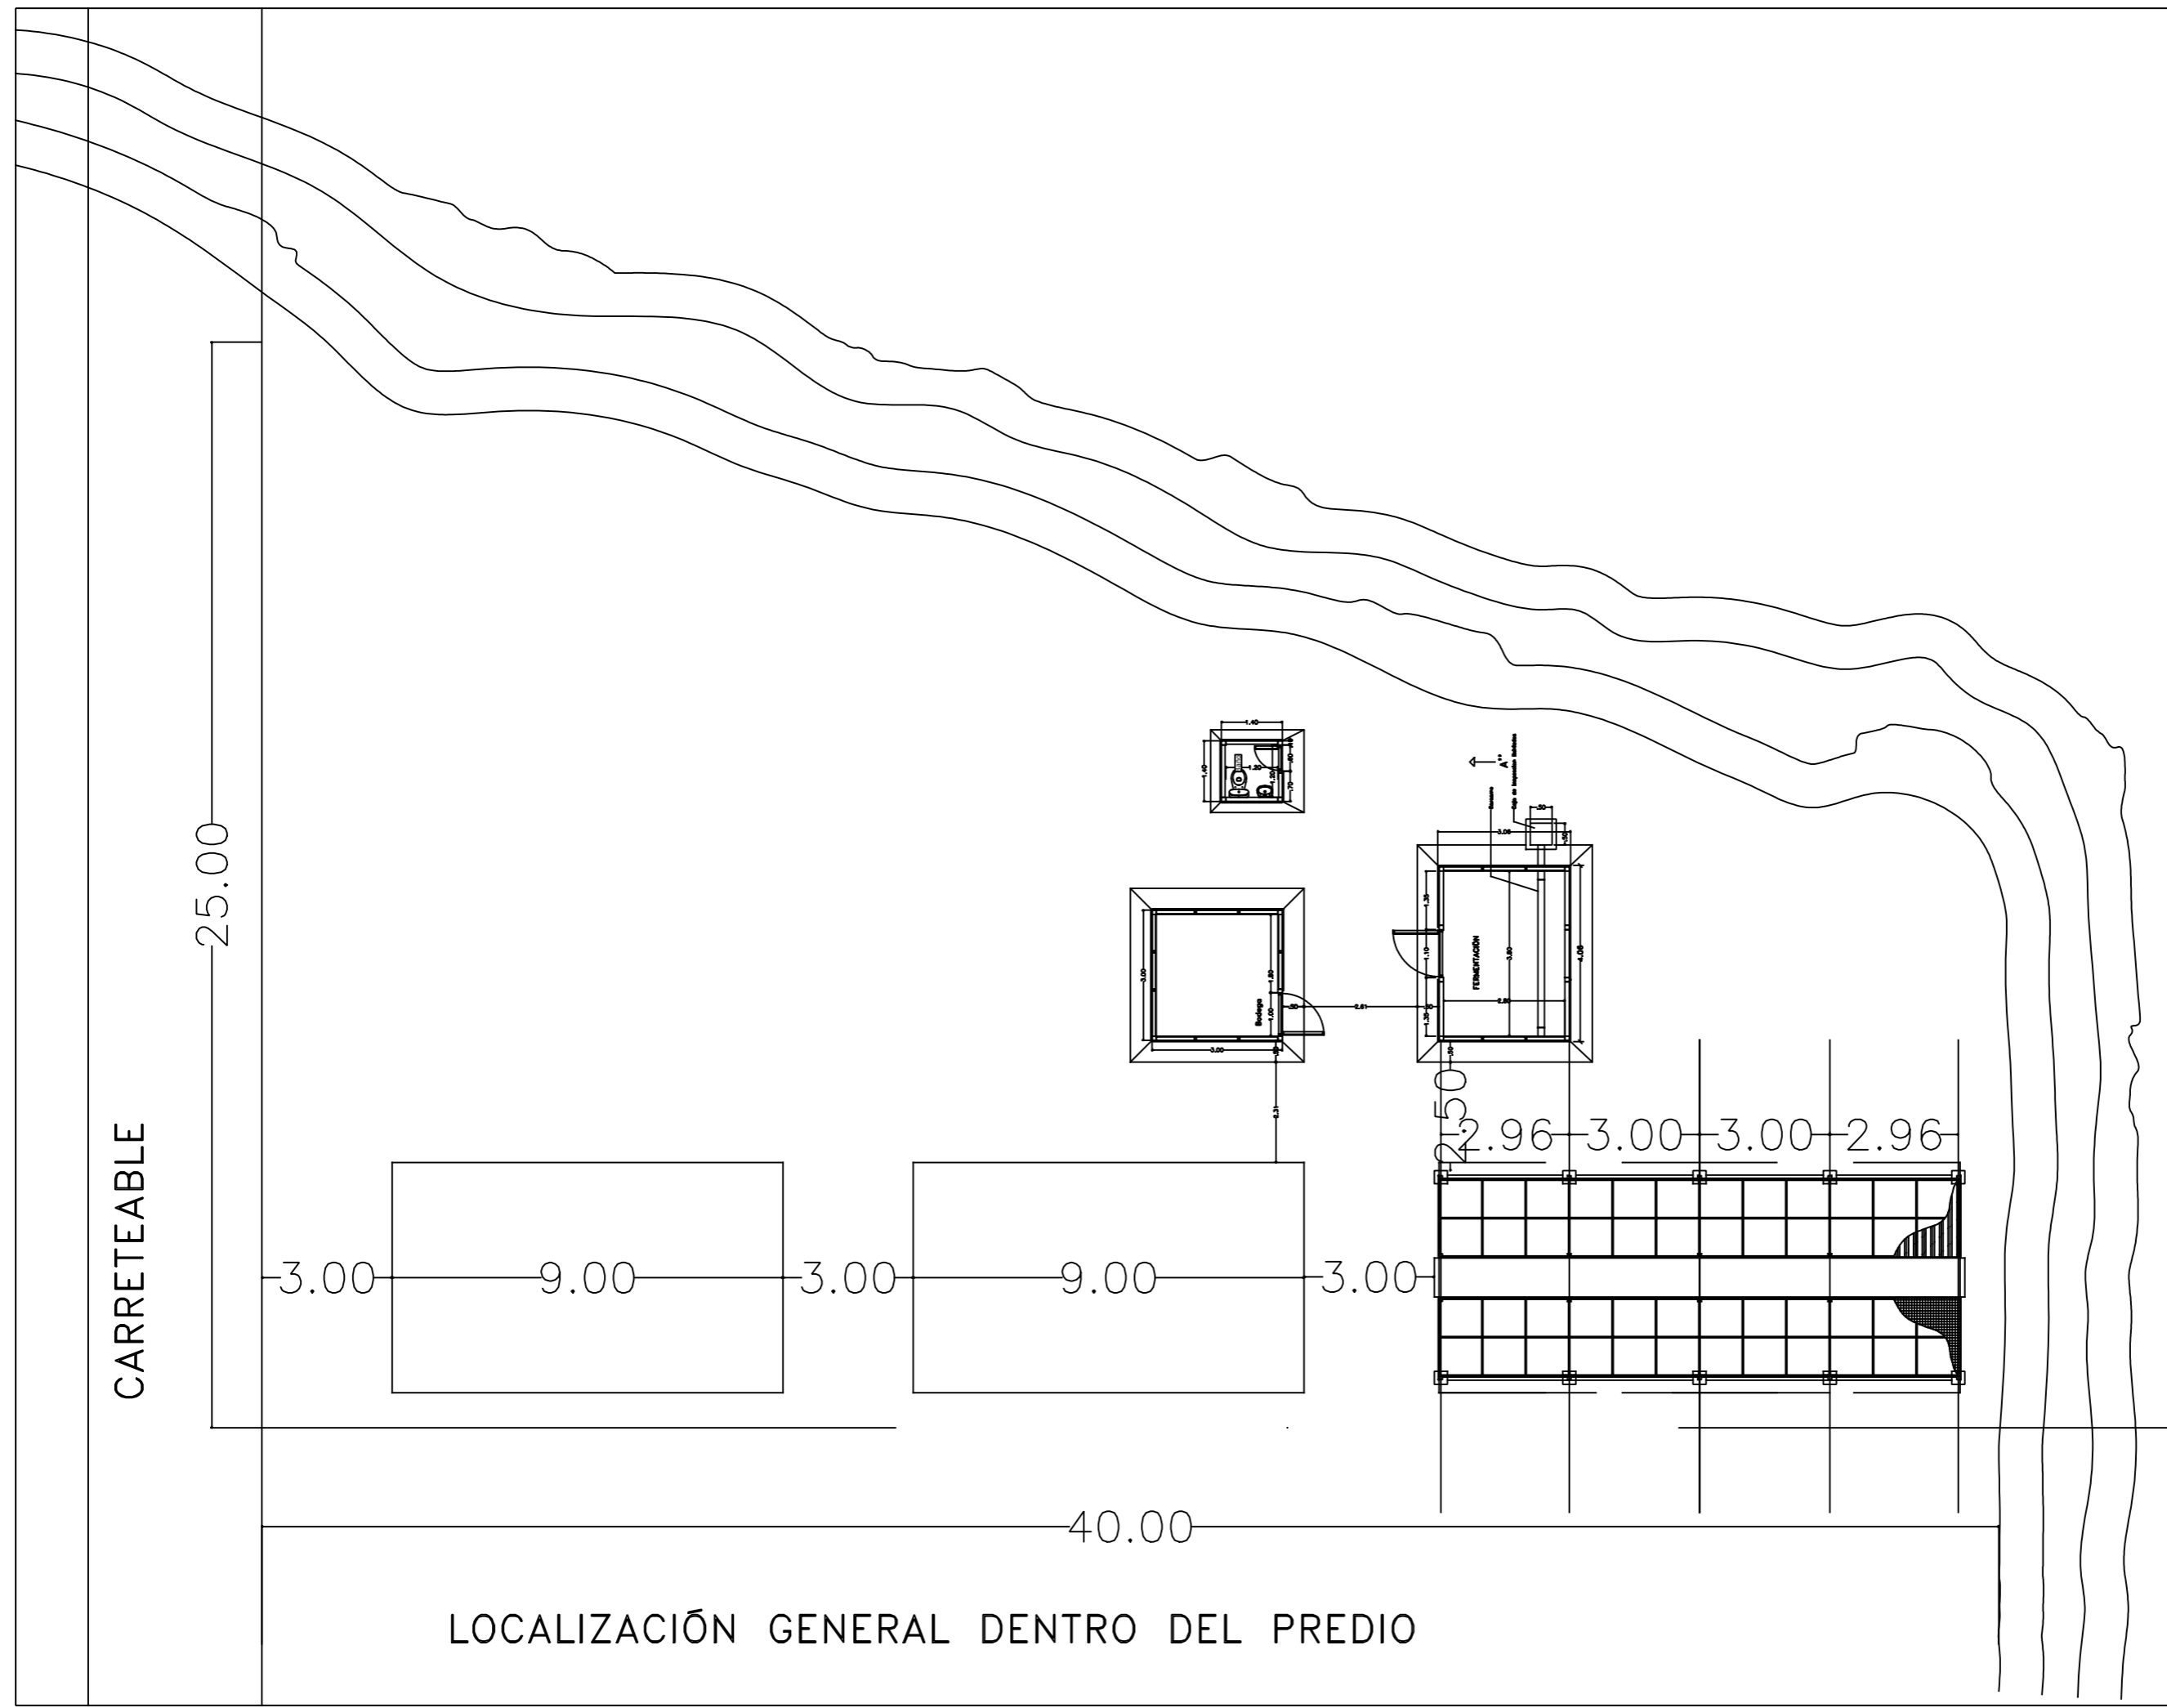

LOCALIZACIÓN GENERAL DENTRO DEL PREDIO