


ESTADO ACTUAL PREDIO- LEVANTAMIENTO

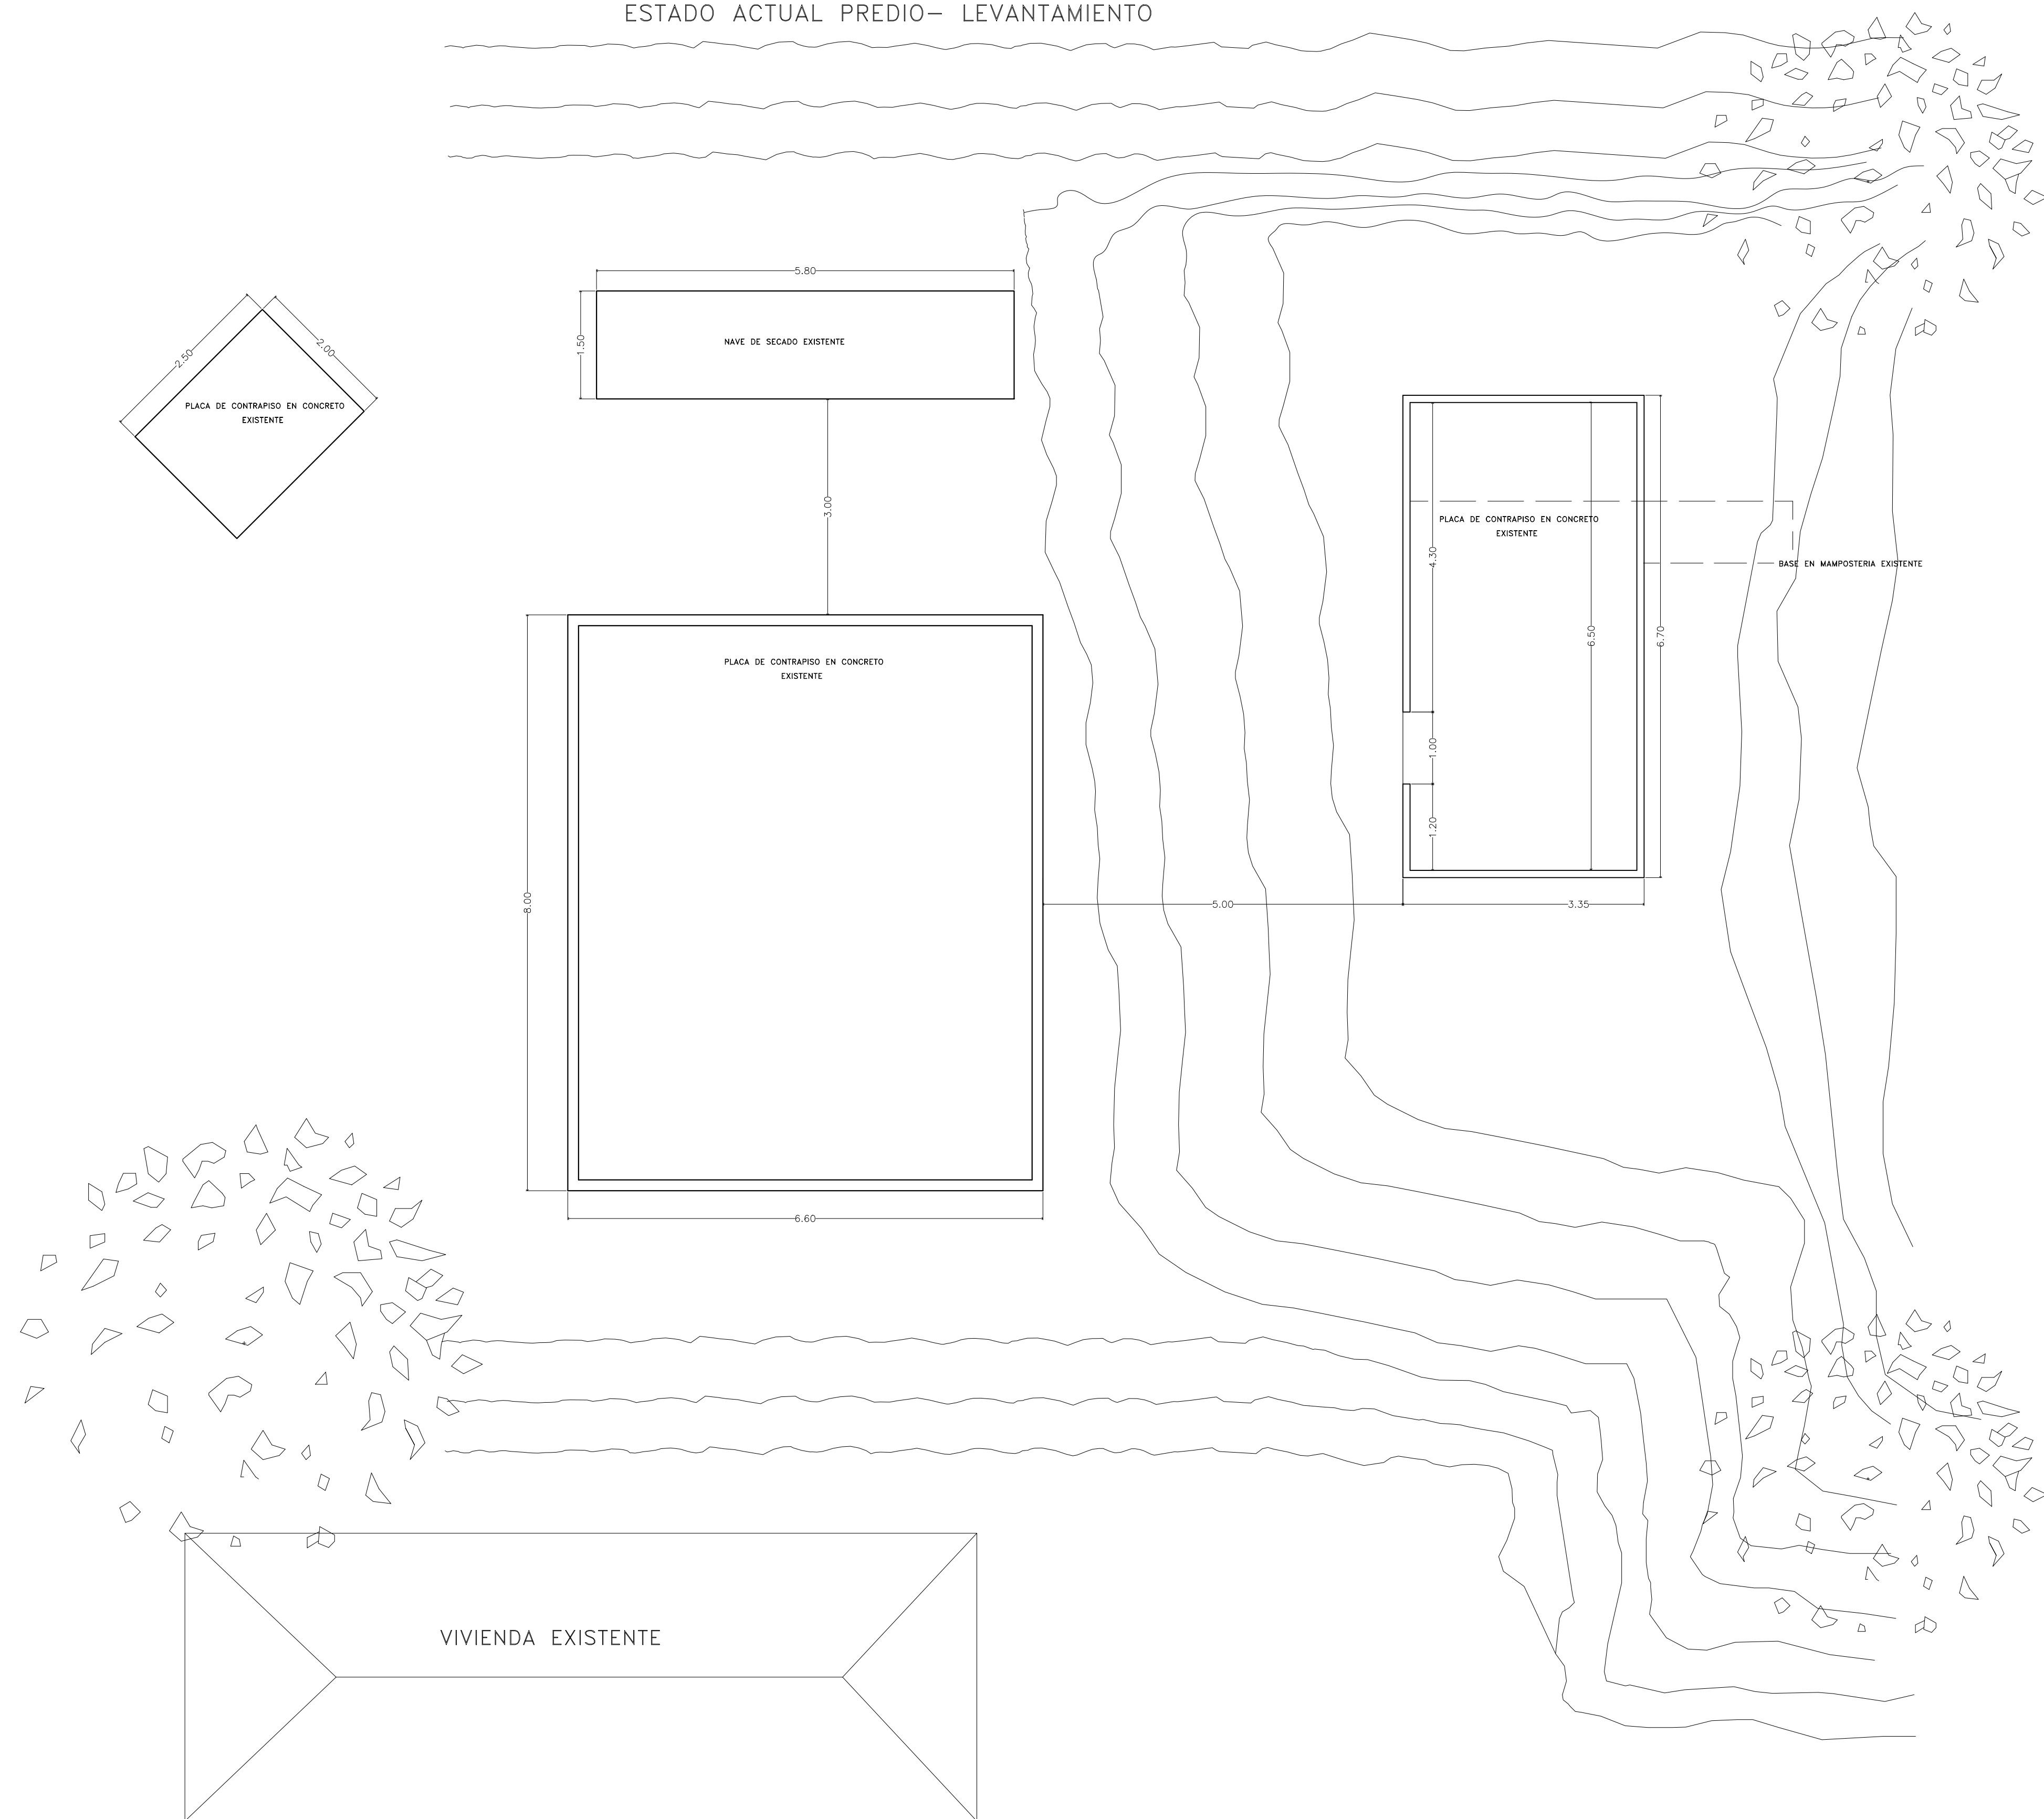

Carrera 17 No. 93 A - 06 Oficina 306  
Teléfono (571) 795 3360  
Bogotá D. C. - Colombia  
www.colombia.socodevi.org



**PROYECTO:**  
CENTRALES DE BENEFICIO DE  
CACAO EN BABA PARA  
EN EL MARCO DEL PROGRAMA  
AGROEMPENDE CACAO  
DEPARTAMENTO DEL CESAR  
COLOMBIA

**PROYECTO:**  
MICROCENTRAL DE BENEFICIO  
DE CACAO EN BABA  
EL JARDIN

MUNICIPIO AGUSTIN CODAZZI  
DEPARTAMENTO DE CESAR  
COLOMBIA

**CONTIENE:**  
DISEÑO ARQUITECTONICO  
  
ESQUEMA DE  
ANTEPROYECTO

FECHA: 05 de OCTUBRE de 2.022  
ESCALA: 1 :  
VERSION: 1

**PROPIETARIO:**  
ASOCIACION DE PRODUCTORES  
DE CACAO  
CONVENIO CANCELLERIA

Representante Legal  
C.C.

**ARQUITECTO:**

**BERNARDO ENRIQUE MORENO S**  
ARQUITECTO  
Mat. Prof.: 25700-69562 CND

**OBSERVACIONES:**


Propietario:  
Dirección:

Escritura:  
Maticula inmobiliaria:  
Area:

**NOTAS:**

ARCHIVO: SOC-ASOPROCAO-PM-DA-V1 09 08 22.dwg

DA	1
	3

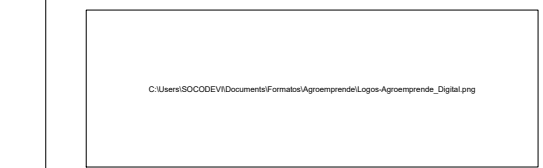

**PROYECTO:**  
CENTRALES DE BENEFICIO DE  
CACAO EN BABA PARA  
EN EL MARCO DEL PROGRAMA  
AGROEMPENDE CACAO  
DEPARTAMENTO DEL CESAR  
COLOMBIA

**PROYECTO:**  
MICROCENTRAL DE BENEFICIO  
DE CACAO EN BABA  
EL JARDIN

MUNICIPIO AGUSTIN CODAZZI  
DEPARTAMENTO DE CESAR  
COLOMBIA

**CONTIENE:**  
DISEÑO ARQUITECTONICO  
ESQUEMA DE  
ANTEPROYECTO

FECHA: 05 de OCTUBRE de 2.022  
ESCALA: 1 :  
VERSION: 1

**PROPIETARIO:**  
ASOCIACION DE PRODUCTORES  
DE CACAO  
CONVENIO CANCELLERIA

Representante Legal  
C.C.

**ARQUITECTO:**

**BERNARDO ENRIQUE MORENO S**  
ARQUITECTO  
Mat. Prof.: 25700-69562 CND

**OBSERVACIONES:**



Propietario:  
Dirección:

Escritura:  
Mátrícula inmobiliaria:  
Área:

**NOTAS:**

ARCHIVO: SOC-ASOPROCAO-PM-DA-V1 09 08 22.dwg

DA 2  
3

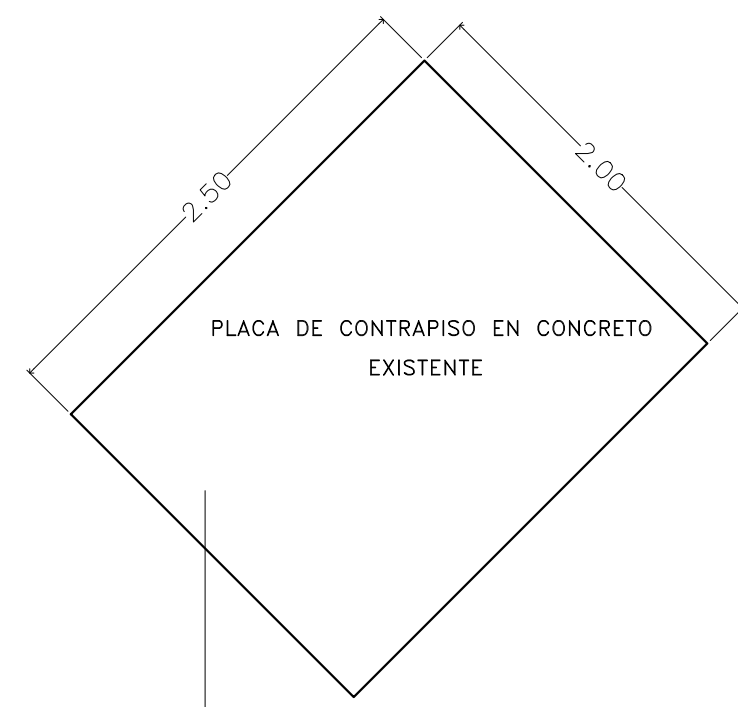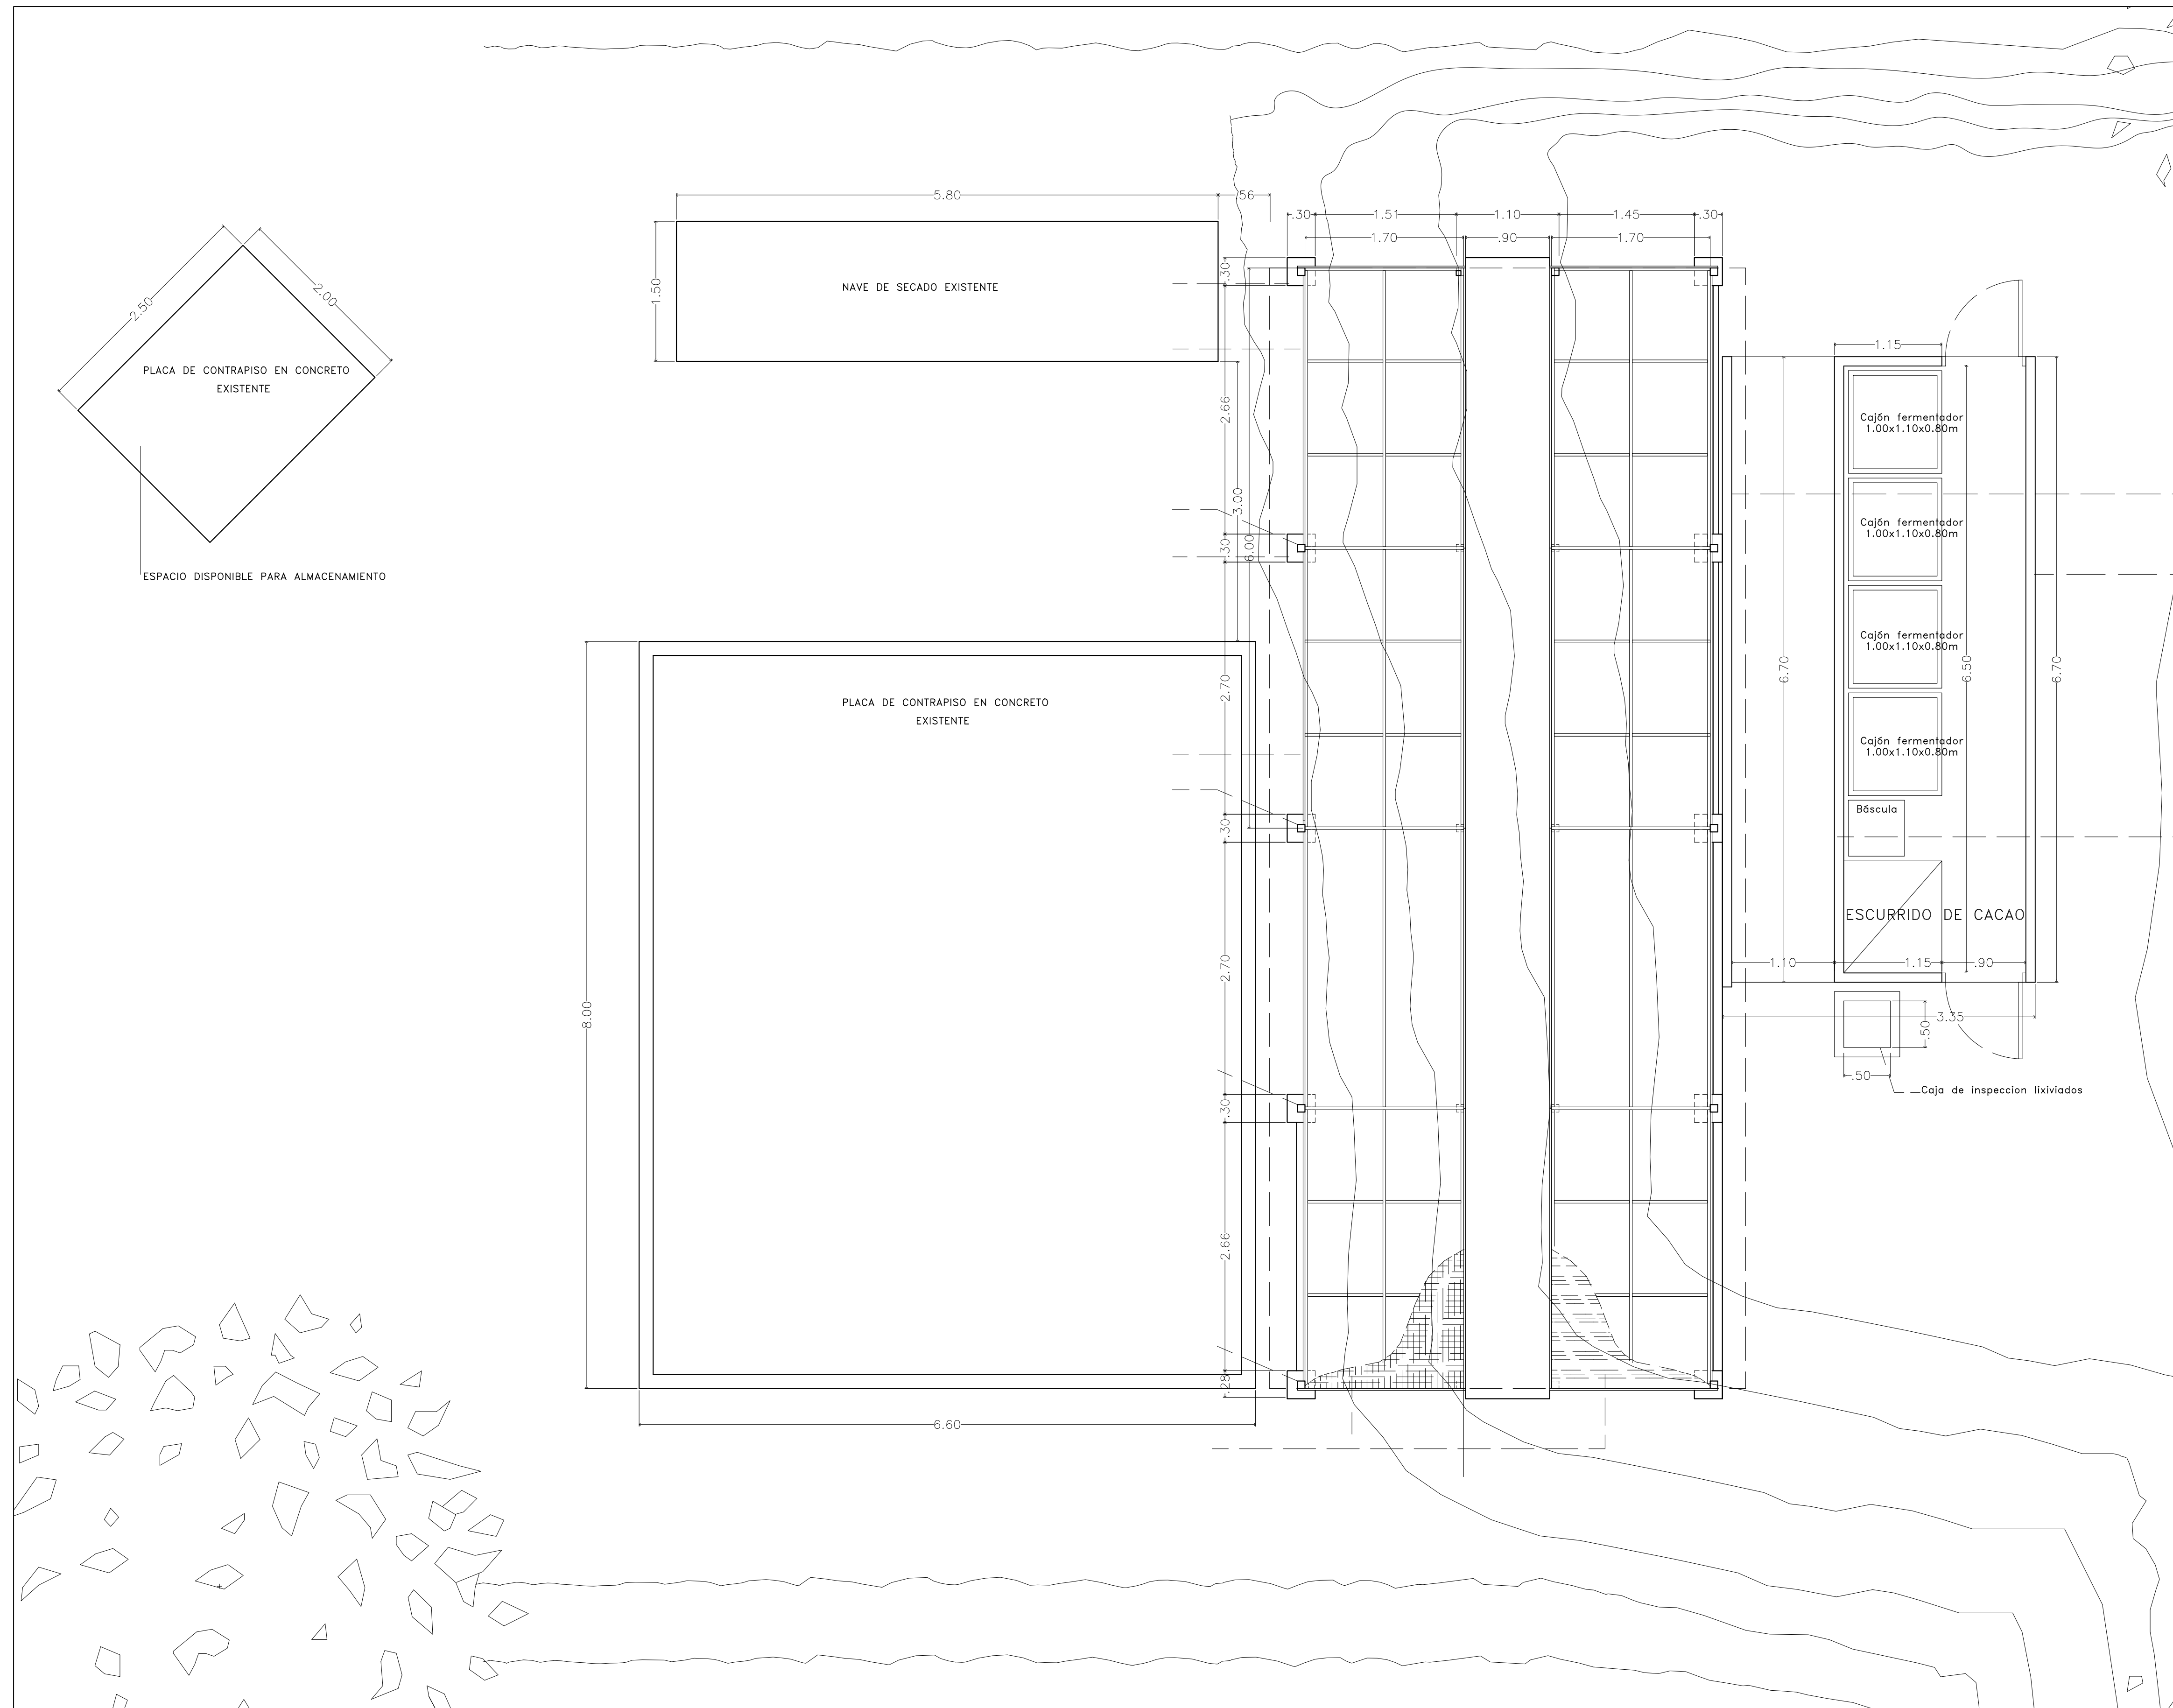

ESPACIO DISPONIBLE PARA ALMACENAMIENTO



**PROYECTO:**  
CENTRALES DE BENEFICIO DE  
CACAO EN BABA PARA  
EN EL MARCO DEL PROGRAMA  
AGROEMPENDE CACAO  
DEPARTAMENTO DEL CESAR  
COLOMBIA

**PROYECTO:**  
MICROCENTRAL DE BENEFICIO  
DE CACAO EN BABA  
EL JARDIN

MUNICIPIO AGUSTIN CODAZZI  
DEPARTAMENTO DE CESAR  
COLOMBIA

CONTIENE:

DISEÑO ARQUITECTONICO

ESQUEMA DE  
ANTEPROYECTO

FECHA: 05 de OCTUBRE de 2.022

ESCALA: 1:

VERSION: 1

**PROPIETARIO:**  
ASOCIACION DE PRODUCTORES  
DE CACAO  
CONVENIO CANCELLERIA

Representante Legal  
C.C.

**ARQUITECTO:**

**BERNARDO ENRIQUE MORENO S**  
ARQUITECTO  
Mat. Prof.: 25700-69562 CND

**OBSERVACIONES:**

Propietario:

Dirección:

Escritura:  
Maticula inmobiliaria:  
Area:

**NOTAS:**

ARCHIVO: SOC-ASOPROCAO-PM-DA-V1 09 08 22.dwg

**DA**

**3**

**3**

